
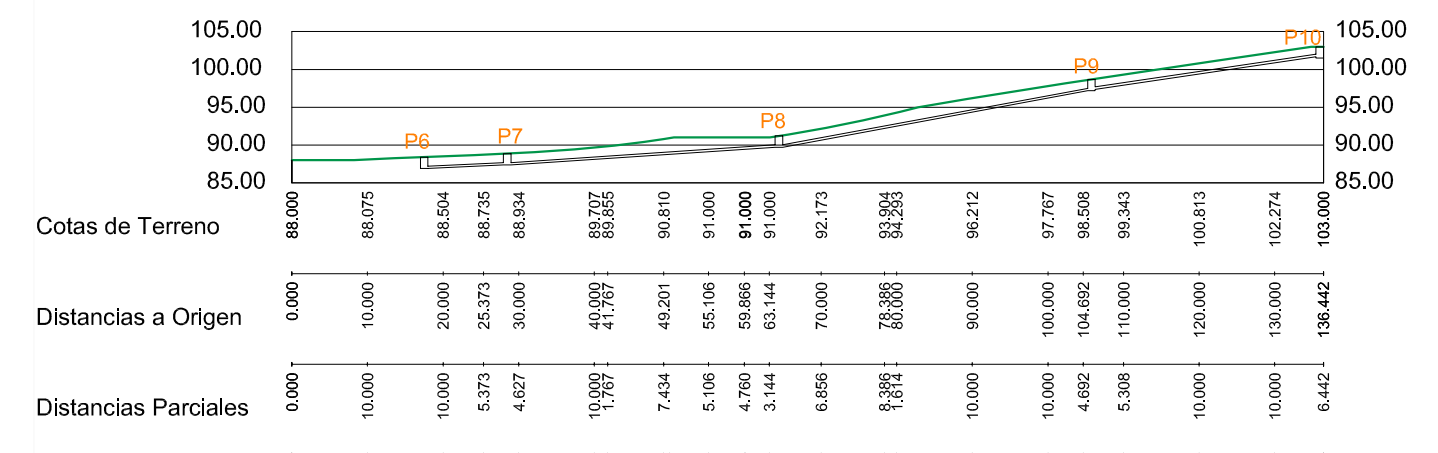


- TUBERIA DE PVC LISO, SN-4 DE Ø315mm A EJECUTAR
- TUBERIA DE PVC LISO, SN-4 DE Ø315mm EXISTENTE
- POZO DE SANEAMIENTO A EJECUTAR O REPONER
- POZO DE SANEAMIENTO EXISTENTE

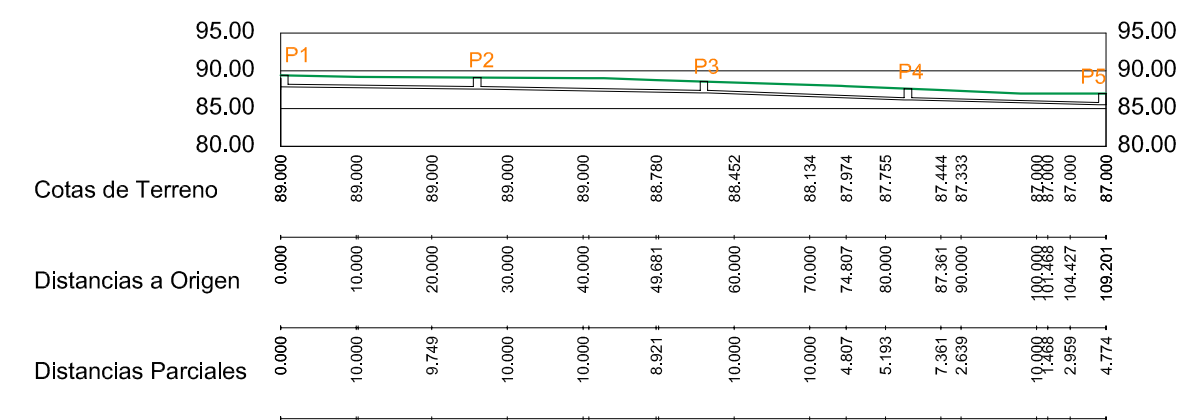

CEIMA INGENIERÍA S.L.	PROMOTOR : AYUNTAMIENTO DE VALDOVIÑO	
	PROYECTO : PROYECTO DE OBRAS DE SANEAMIENTO Y ABASTECIMIENTO DE AGUAS EN RÚA DO POULO Y TRAVESÍA DA RÚA DO POULO, VALDOVIÑO (A CORUÑA)	
JOSÉ MANUEL CORBAL DEBÉN Ingeniero de Minas Colegiado 1594 NO	PLANO : RED DE SANEAMIENTO.PLANTA GENERAL	ESCALA : 1/1.000
		NUMERO : 4